
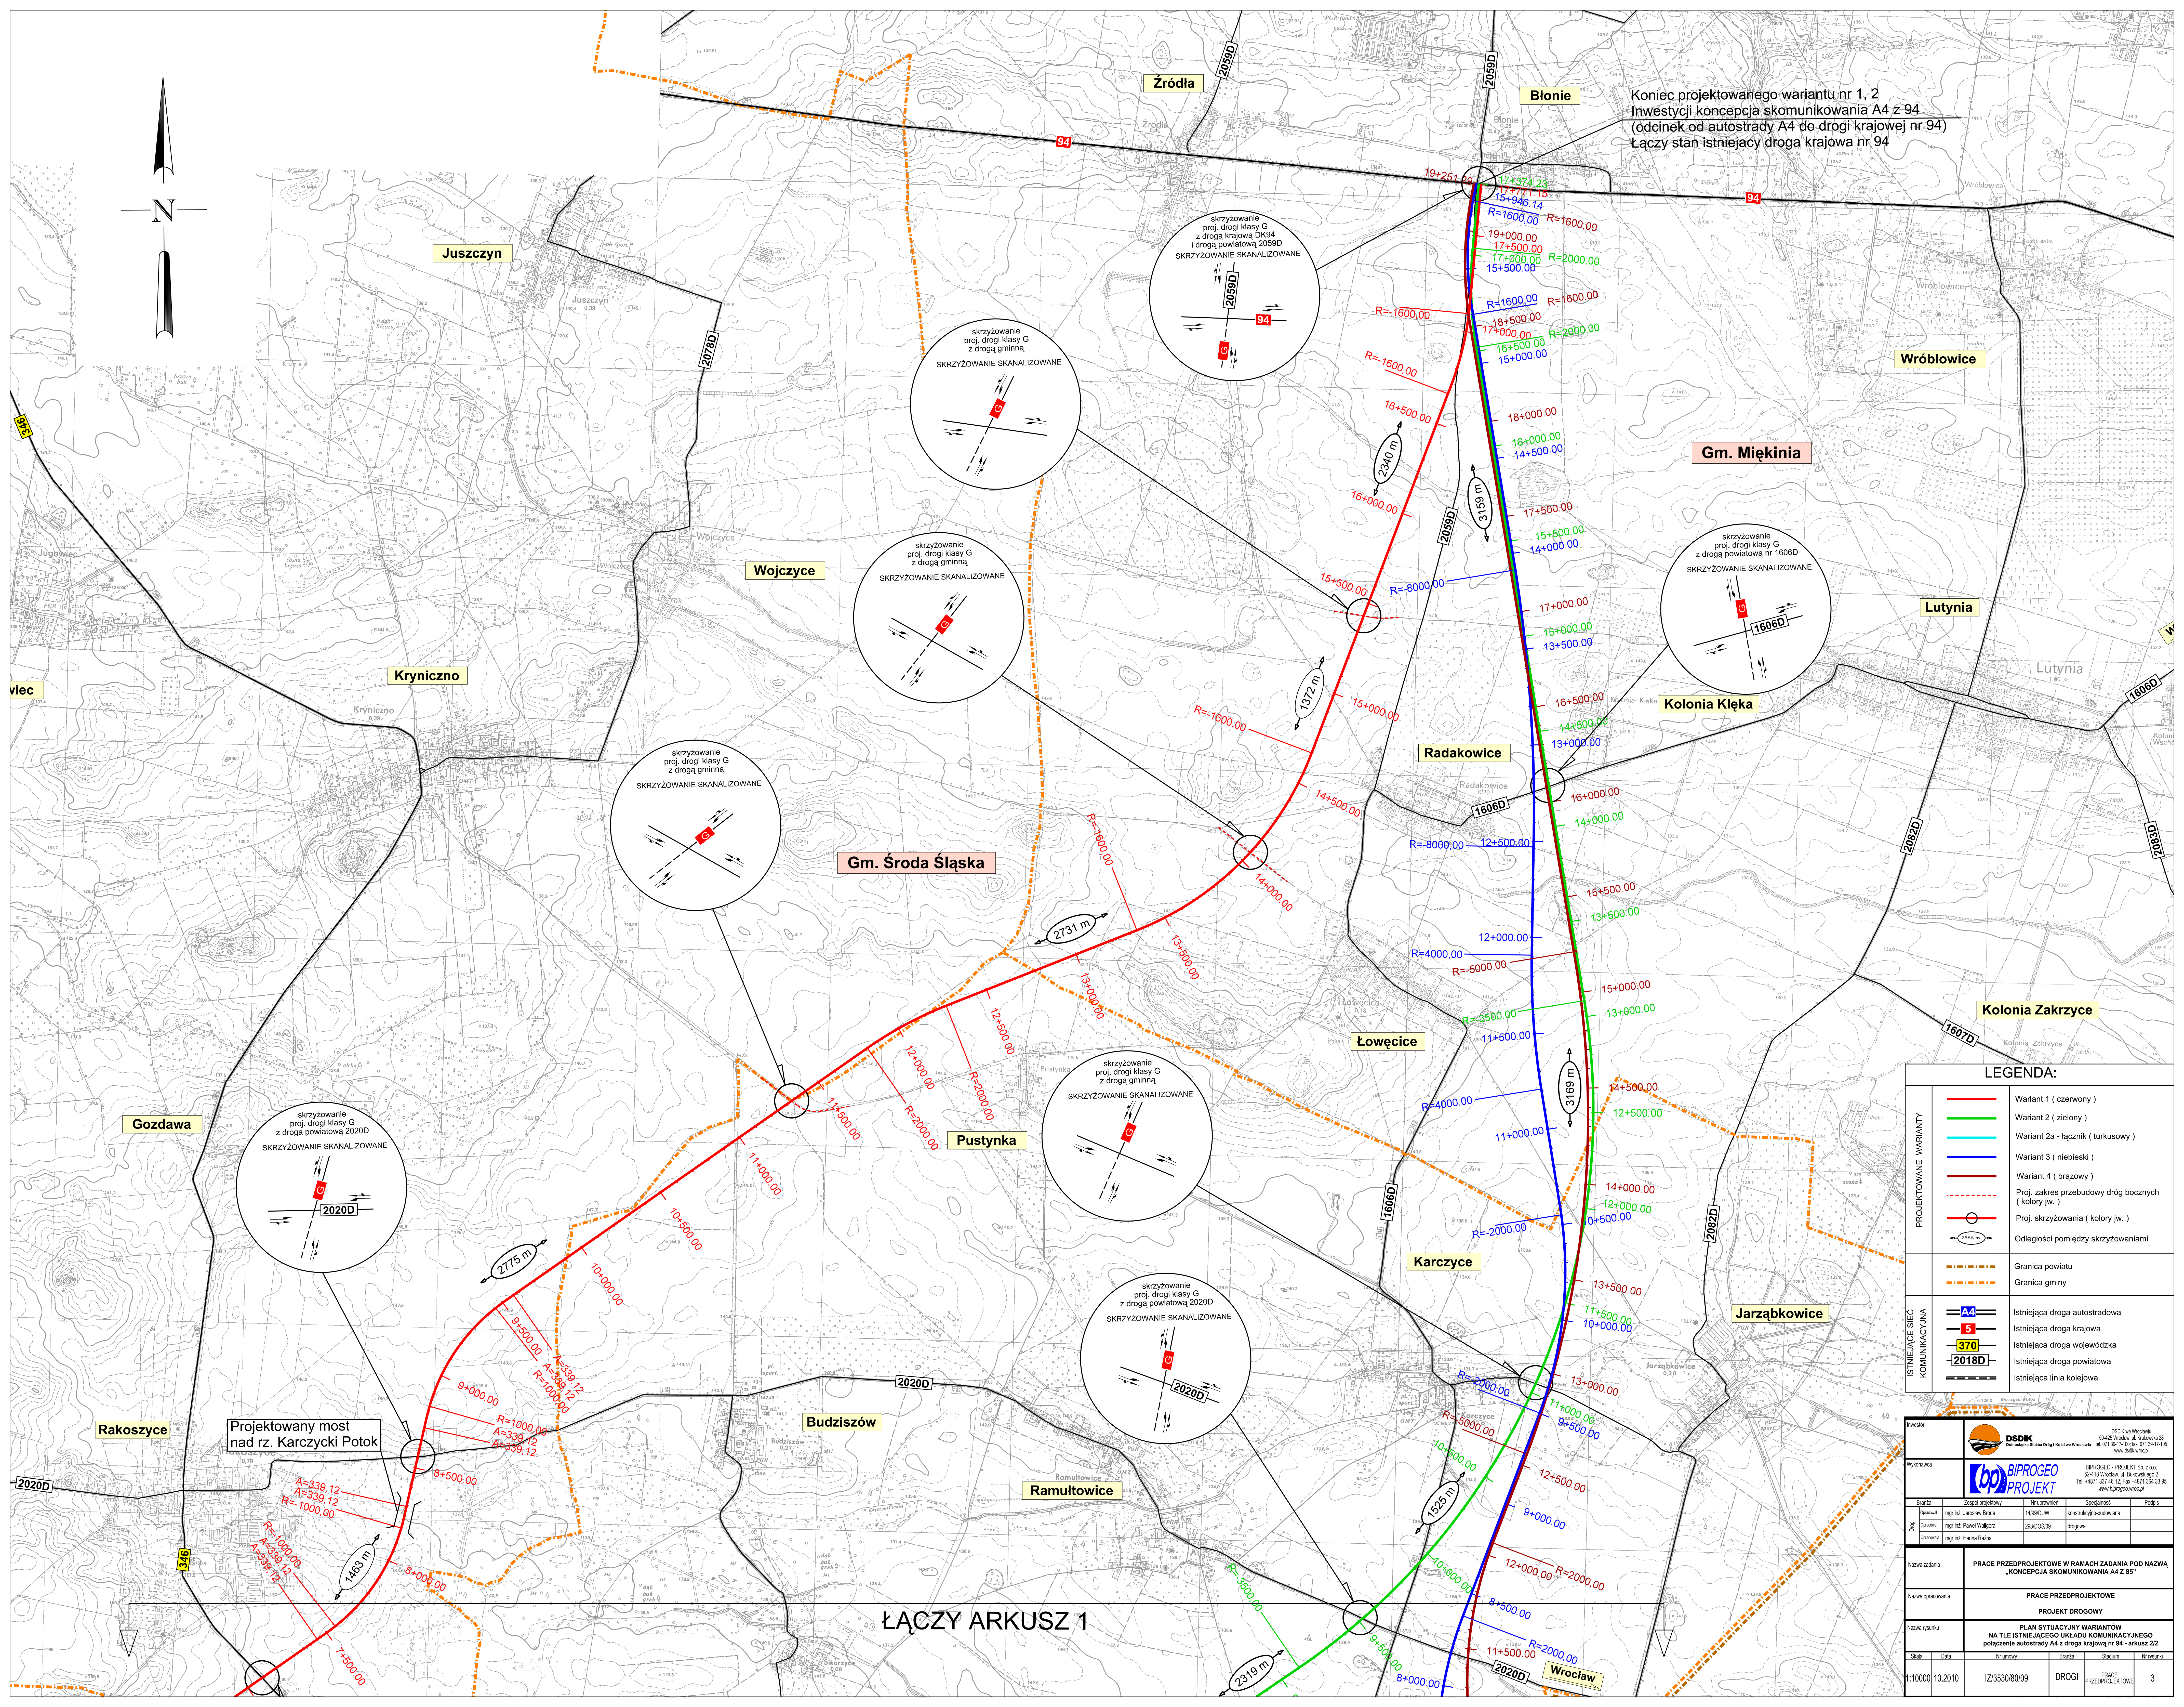


Koniec projektowanego wariantu nr 1, 2
Inwestycji koncepcja skomunikowania A4 z 94
(odcinek od autostrady A4 do drogi krajowej nr 94)
Łączy stan istniejący droga krajowa nr 94

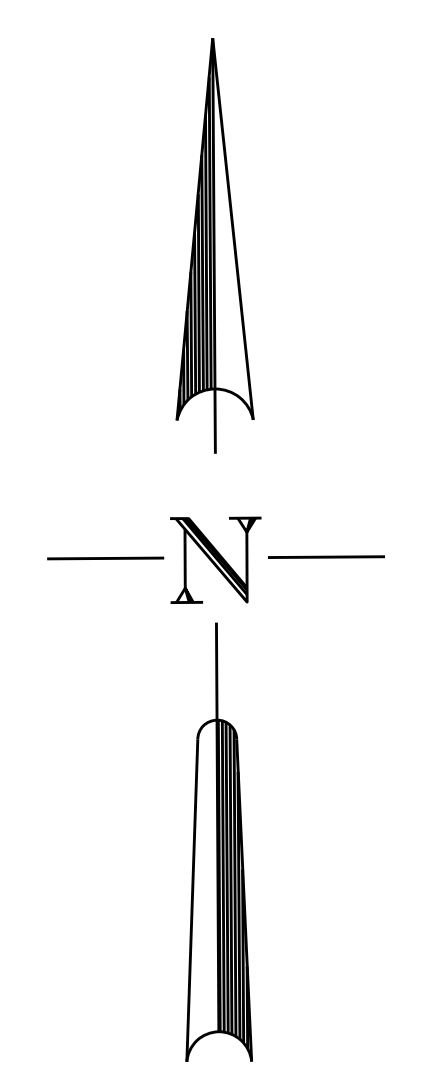

LEGENDA:	
	Wariant 1 (czerwony)
	Wariant 2 (zielony)
	Wariant 3 (niebieski)
	Wariant 4 (brązowy)
	Proj. zakres przebudowy dróg bocznych
	Proj. skrzyżowania (kolory jw.)
	Odległości pomiędzy skrzyżowaniami
	Granica powiatu
	Granica gminy
	Istniejąca droga autostradowa
	Istniejąca droga krajowa
	Istniejąca droga wojewódzka
	Istniejąca droga powiatowa
	Istniejąca linia kolejowa

Projektant				OSDK w Wrocławiu	
Wykonawca				54-425 Wrocław, ul. Krakowska 28	
Branża		Zespół projektowy		Nr uprawnień	
Opis		mgr inż. Jarosław Bród		14392/DW	
Opis		mgr inż. Paweł Wałajda		268/DOS/09	
Opis		mgr inż. Hanna Raźna			
Nazwa zadania		PRACE PRZEDPROJEKTOWE W RAMACH ZADANIA POD NAZWĄ „KONCEPCJA SKOMUNIKOWANIA A4 Z 94”			
Nazwa opracowania		PRACE PRZEDPROJEKTOWE			
Nazwa rysunku		PLAN SYTUACYJNY WARIANTÓW			
Skala		1:10000			
Data		12/3530/08/09			
Drogi		DROGI			
Prace		PRACE PRZEDPROJEKTOWE			
Strona		3			

ŁĄCZY ARKUSZ 1